



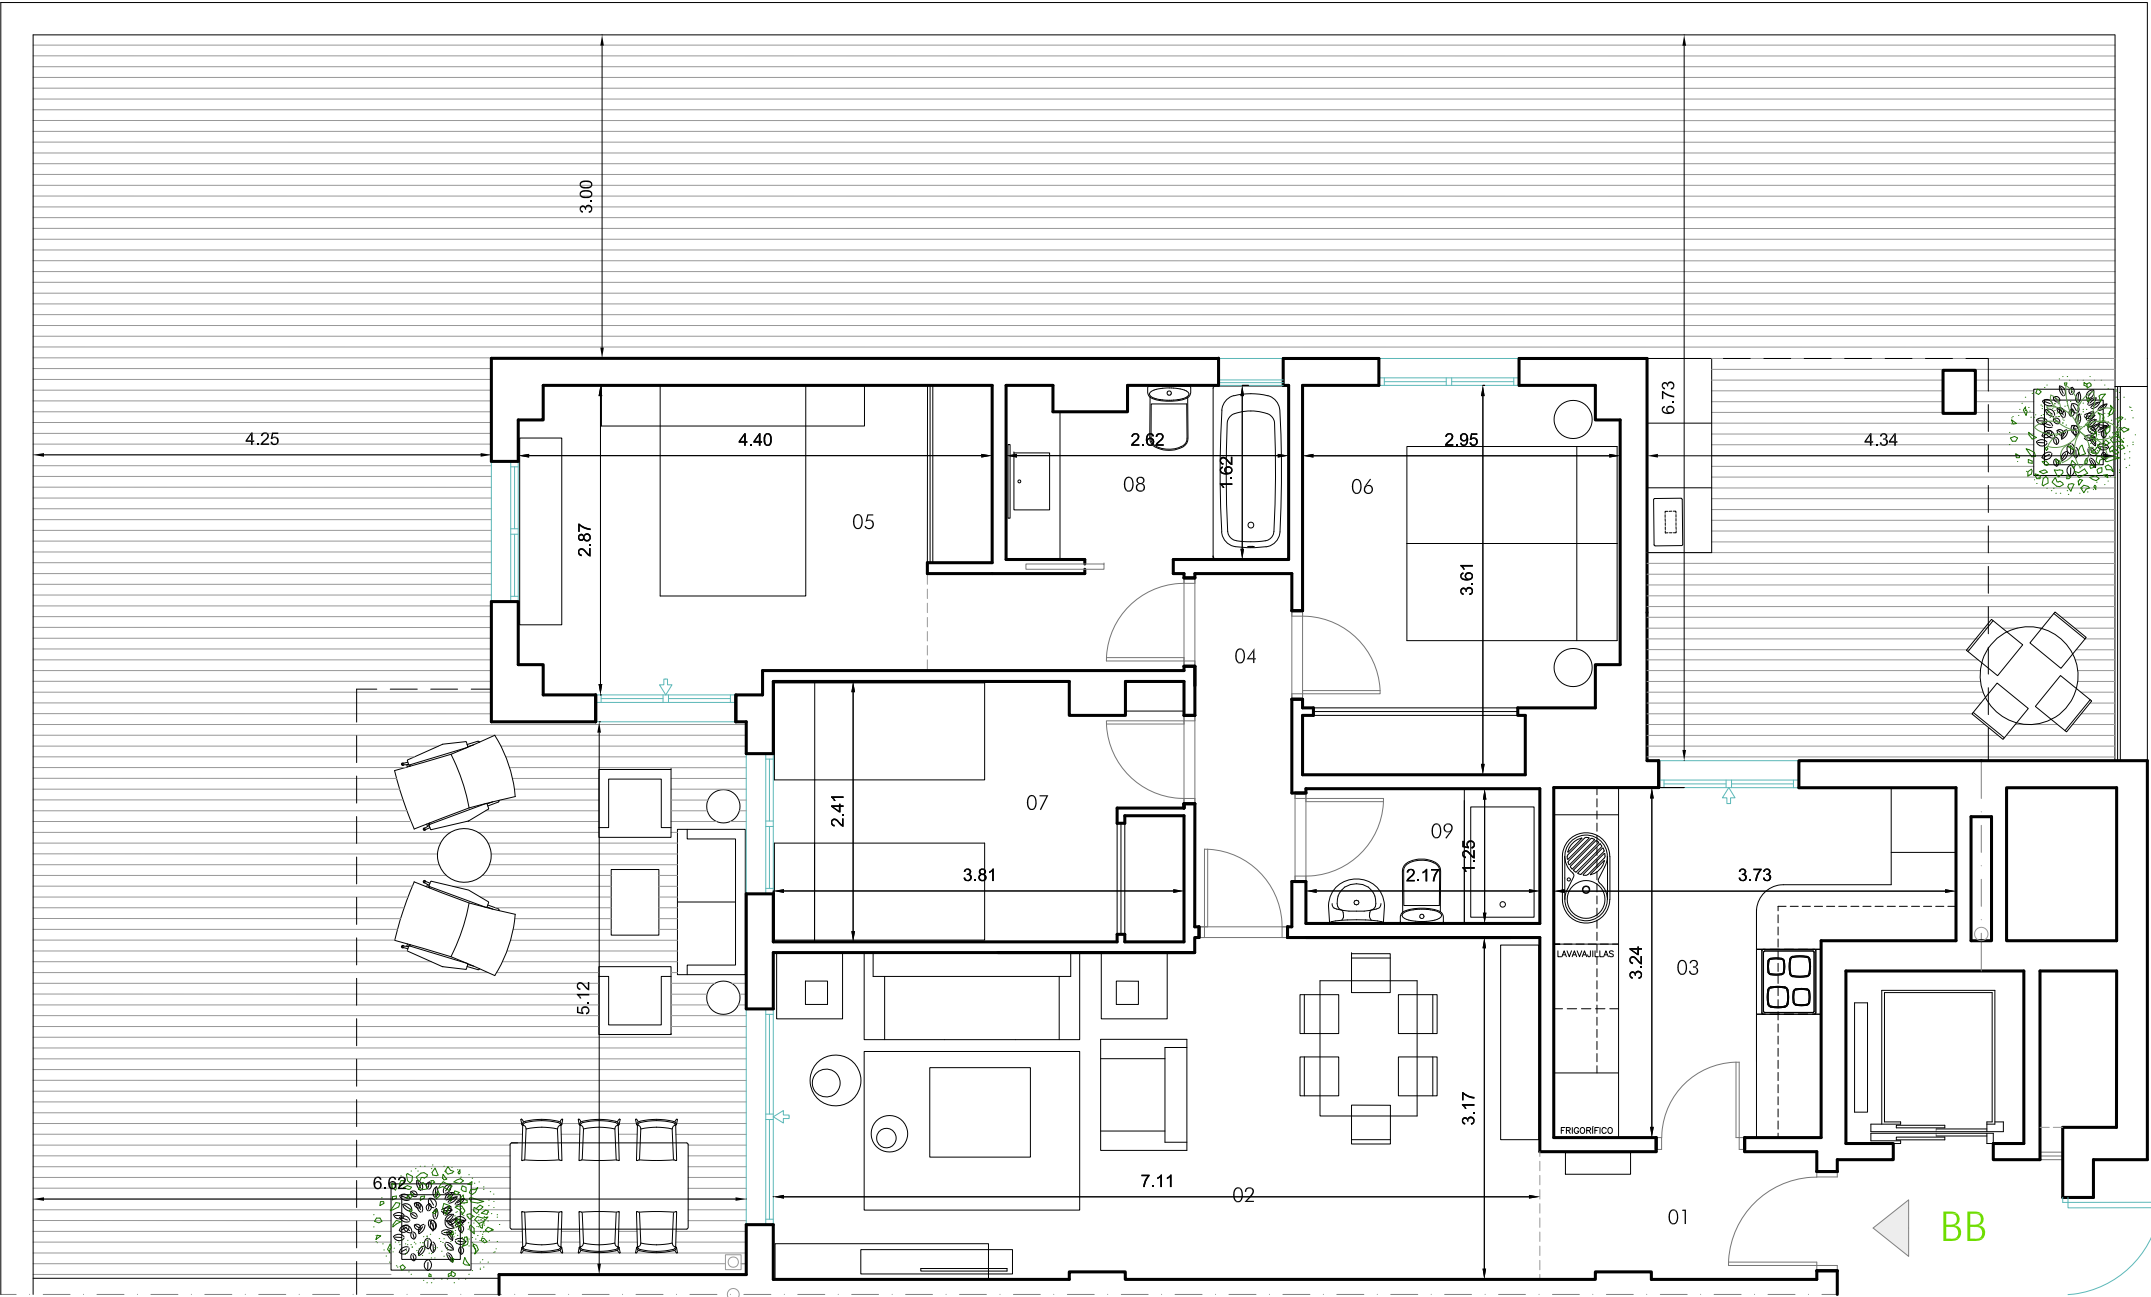

01. Vestíbulo de entrada	3,04m ²
02. Salón comedor	22,00m ²
03. Cocina	9,82m ²
04. Zona de paso	2,95m ²
05. Dormitorio principal	13,54m ²
06. Dormitorio 1	9,92m ²
07. Dormitorio 2	9,00m ²
08. Baño 1	4,06m ²
09. Baño 2	2,71m ²
ÚTIL TOTAL VIVIENDA	77,04m²

CONSTRUIDA INT.	93,97m ²
CONSTRUIDA ZC.	10,95m ²
CONSTRUIDA TOTAL	104,92m ²


CONSTRUIDA TOTAL TERRAZA	135,06m²
Terraza cubierta	31,31m ²
Terraza descubierta	103,75m ²

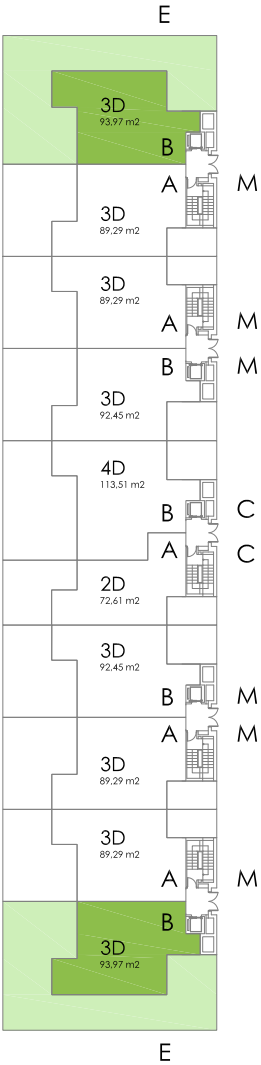


EDIF.	PLANTA	LETRA	S. ÚTIL INTERIOR	S. ÚTIL EXTERIOR	LIMITACIÓN * LEGAL (10%)	TOTAL
3	B	B-E	77,04	PATIO 0,00 TERRAZA 122,57 50% * 61,28	7,70	84,74

* PORCENTAJES CALCULADOS SEGÚN DECRETO 218/2005 DE 11 DE OCTUBRE

ESCALA
GRÁFICA

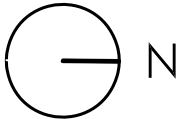


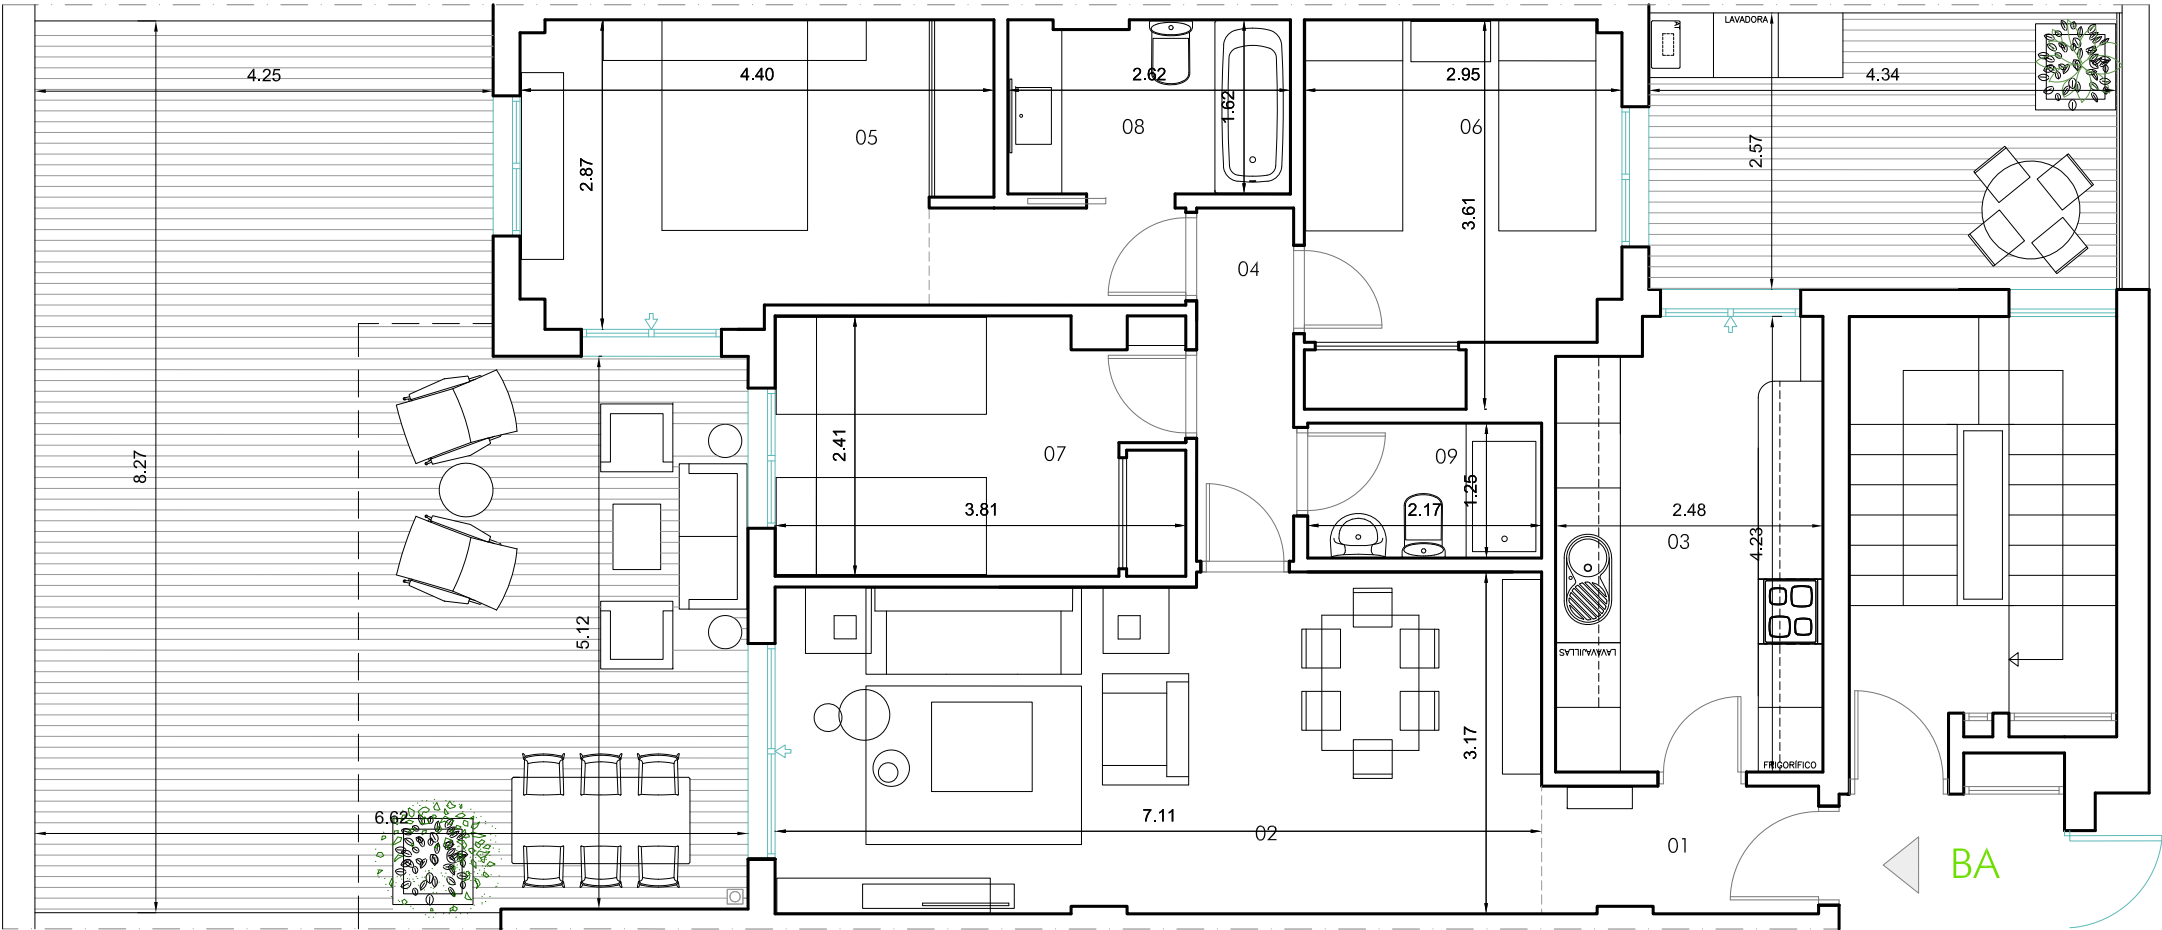

01. Vestíbulo de entrada	3,04m ²
02. Salón comedor	22,00m ²
03. Cocina	10,18m ²
04. Zona de paso	2,95m ²
05. Dormitorio principal	13,58m ²
06. Dormitorio 1	9,62m ²
07. Dormitorio 2	9,00m ²
08. Baño 1	4,17m ²
09. Baño 2	2,71m ²
ÚTIL TOTAL VIVIENDA	77,25m²


CONSTRUIDA INT.	89,29m ²
CONSTRUIDA ZC.	10,40m ²
CONSTRUIDA TOTAL	99,69m ²


CONSTRUIDA TOTAL TERRAZA	63,80m²
Terraza cubierta	27,87m ²
Terraza descubierta	35,93m ²

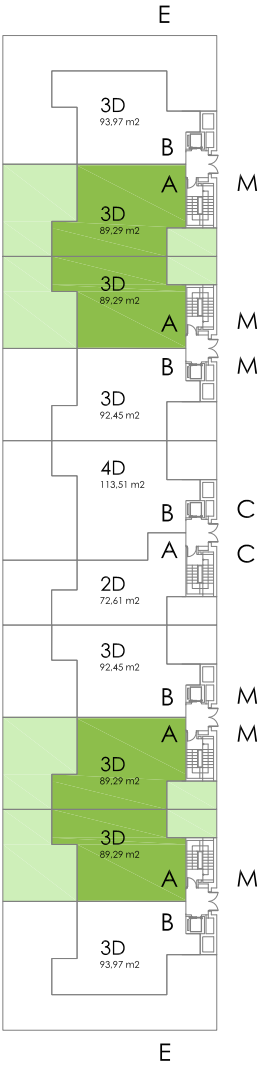

EDIF.	PLANTA	LETRA	S. ÚTIL INTERIOR	S. ÚTIL EXTERIOR	LIMITACIÓN * LEGAL (10%)	TOTAL
3	B	A-M	77,25	PATIO TERRAZA 50% * 0,00 58,48 29,24	7,72	73,95

* PORCENTAJES CALCULADOS SEGÚN DECRETO 218/2005 DE 11 DE OCTUBRE

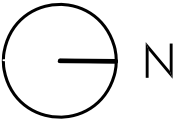


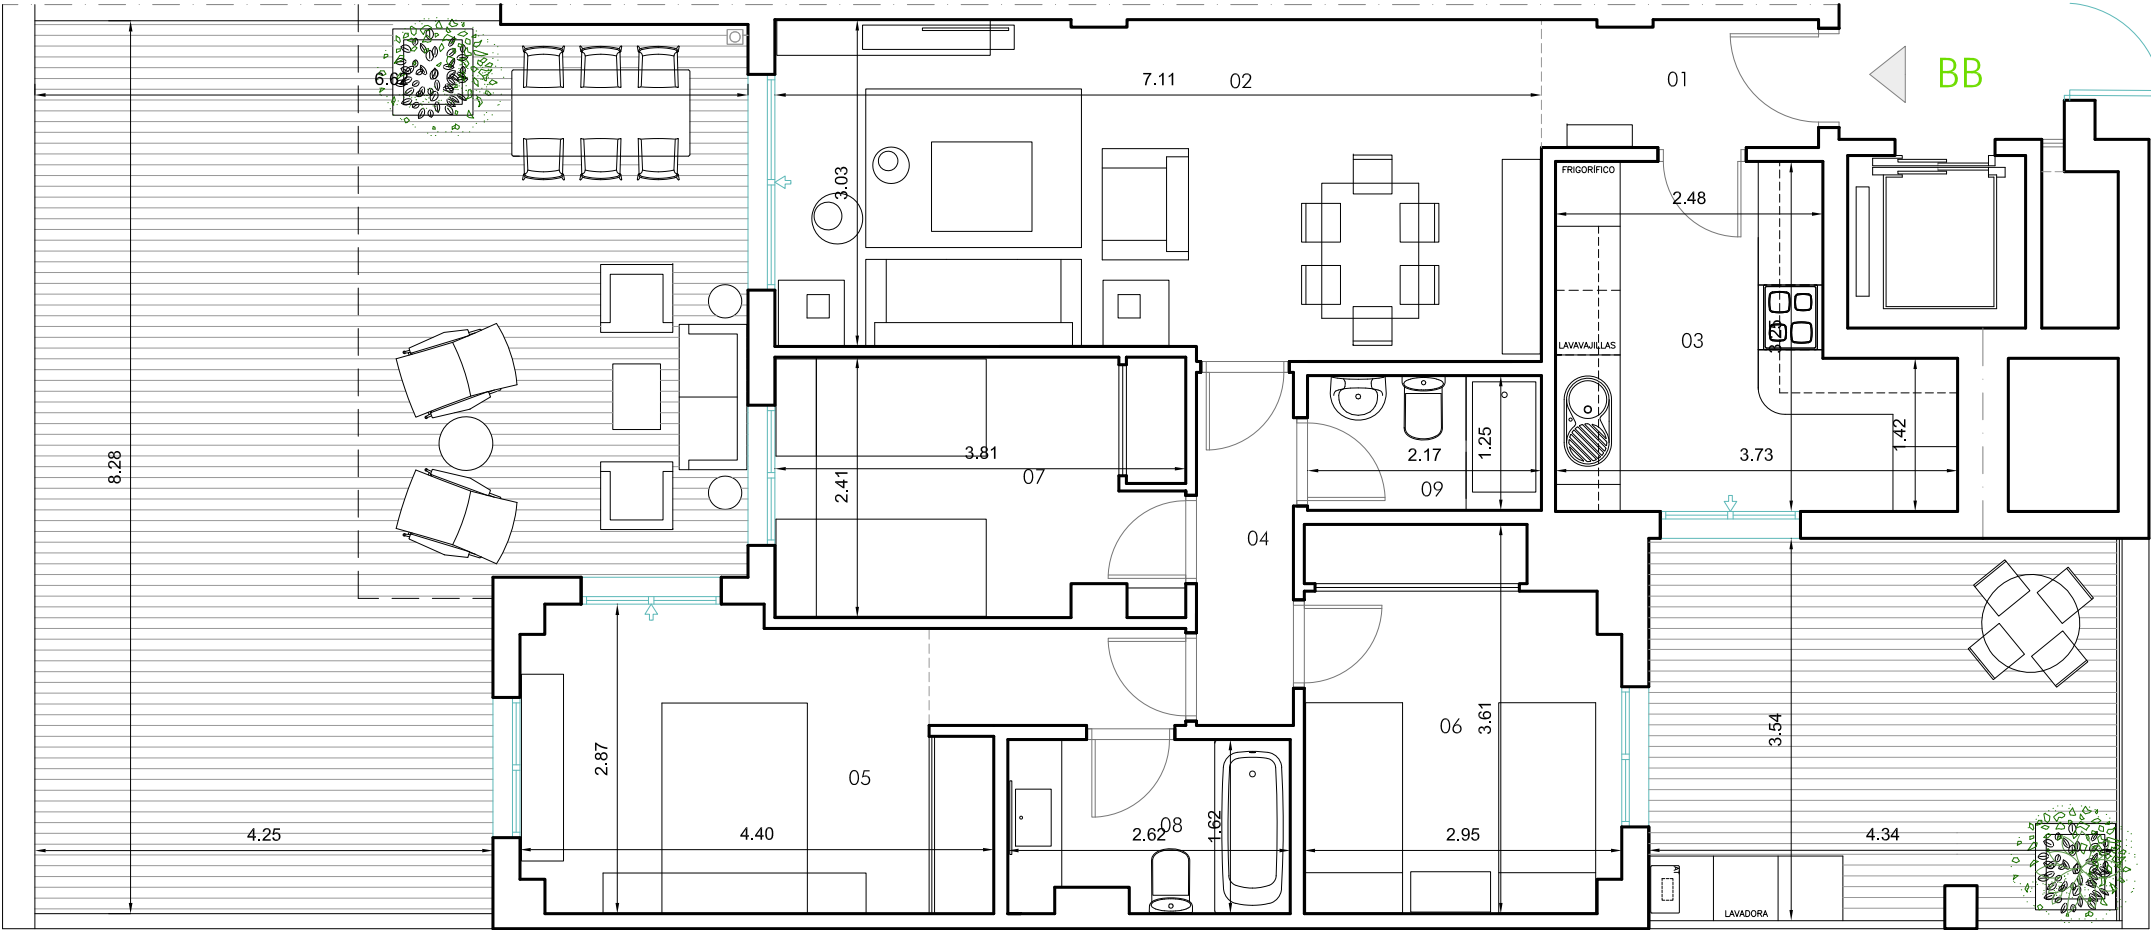

01. Vestíbulo de entrada	3,04m ²
02. Salón comedor	22,00m ²
03. Cocina	9,82m ²
04. Zona de paso	2,95m ²
05. Dormitorio principal	13,54m ²
06. Dormitorio 1	9,92m ²
07. Dormitorio 2	9,00m ²
08. Baño 1	4,06m ²
09. Baño 2	2,92m ²
ÚTIL TOTAL VIVIENDA	77,25m²


CONSTRUIDA INT.	92,45m ²
CONSTRUIDA ZC.	10,68m ²
CONSTRUIDA TOTAL	103,13m ²


CONSTRUIDA TOTAL TERRAZA	68,34m²
Terraza cubierta	30,96m ²
Terraza descubierta	37,38m ²

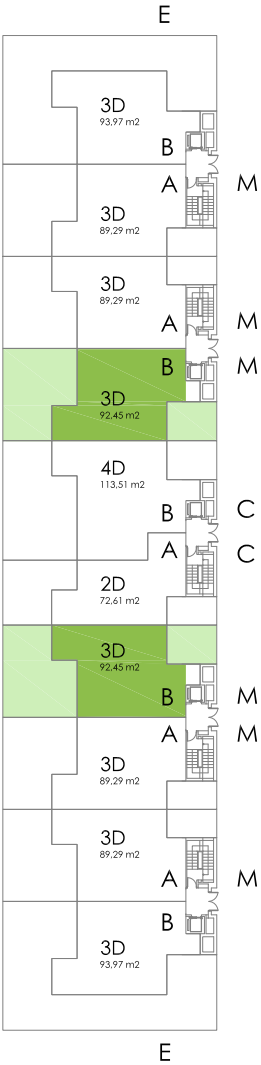


EDIF.	PLANTA	LETRA	S. ÚTIL INTERIOR	S. ÚTIL EXTERIOR	LIMITACIÓN * LEGAL (10%)	TOTAL
3	B	B-M	77,25	PATIO 0,00 TERRAZA 58,48 50% * 29,24	7,72	73,95

* PORCENTAJES CALCULADOS SEGÚN DECRETO 218/2005 DE 11 DE OCTUBRE

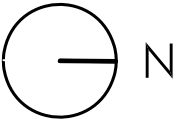

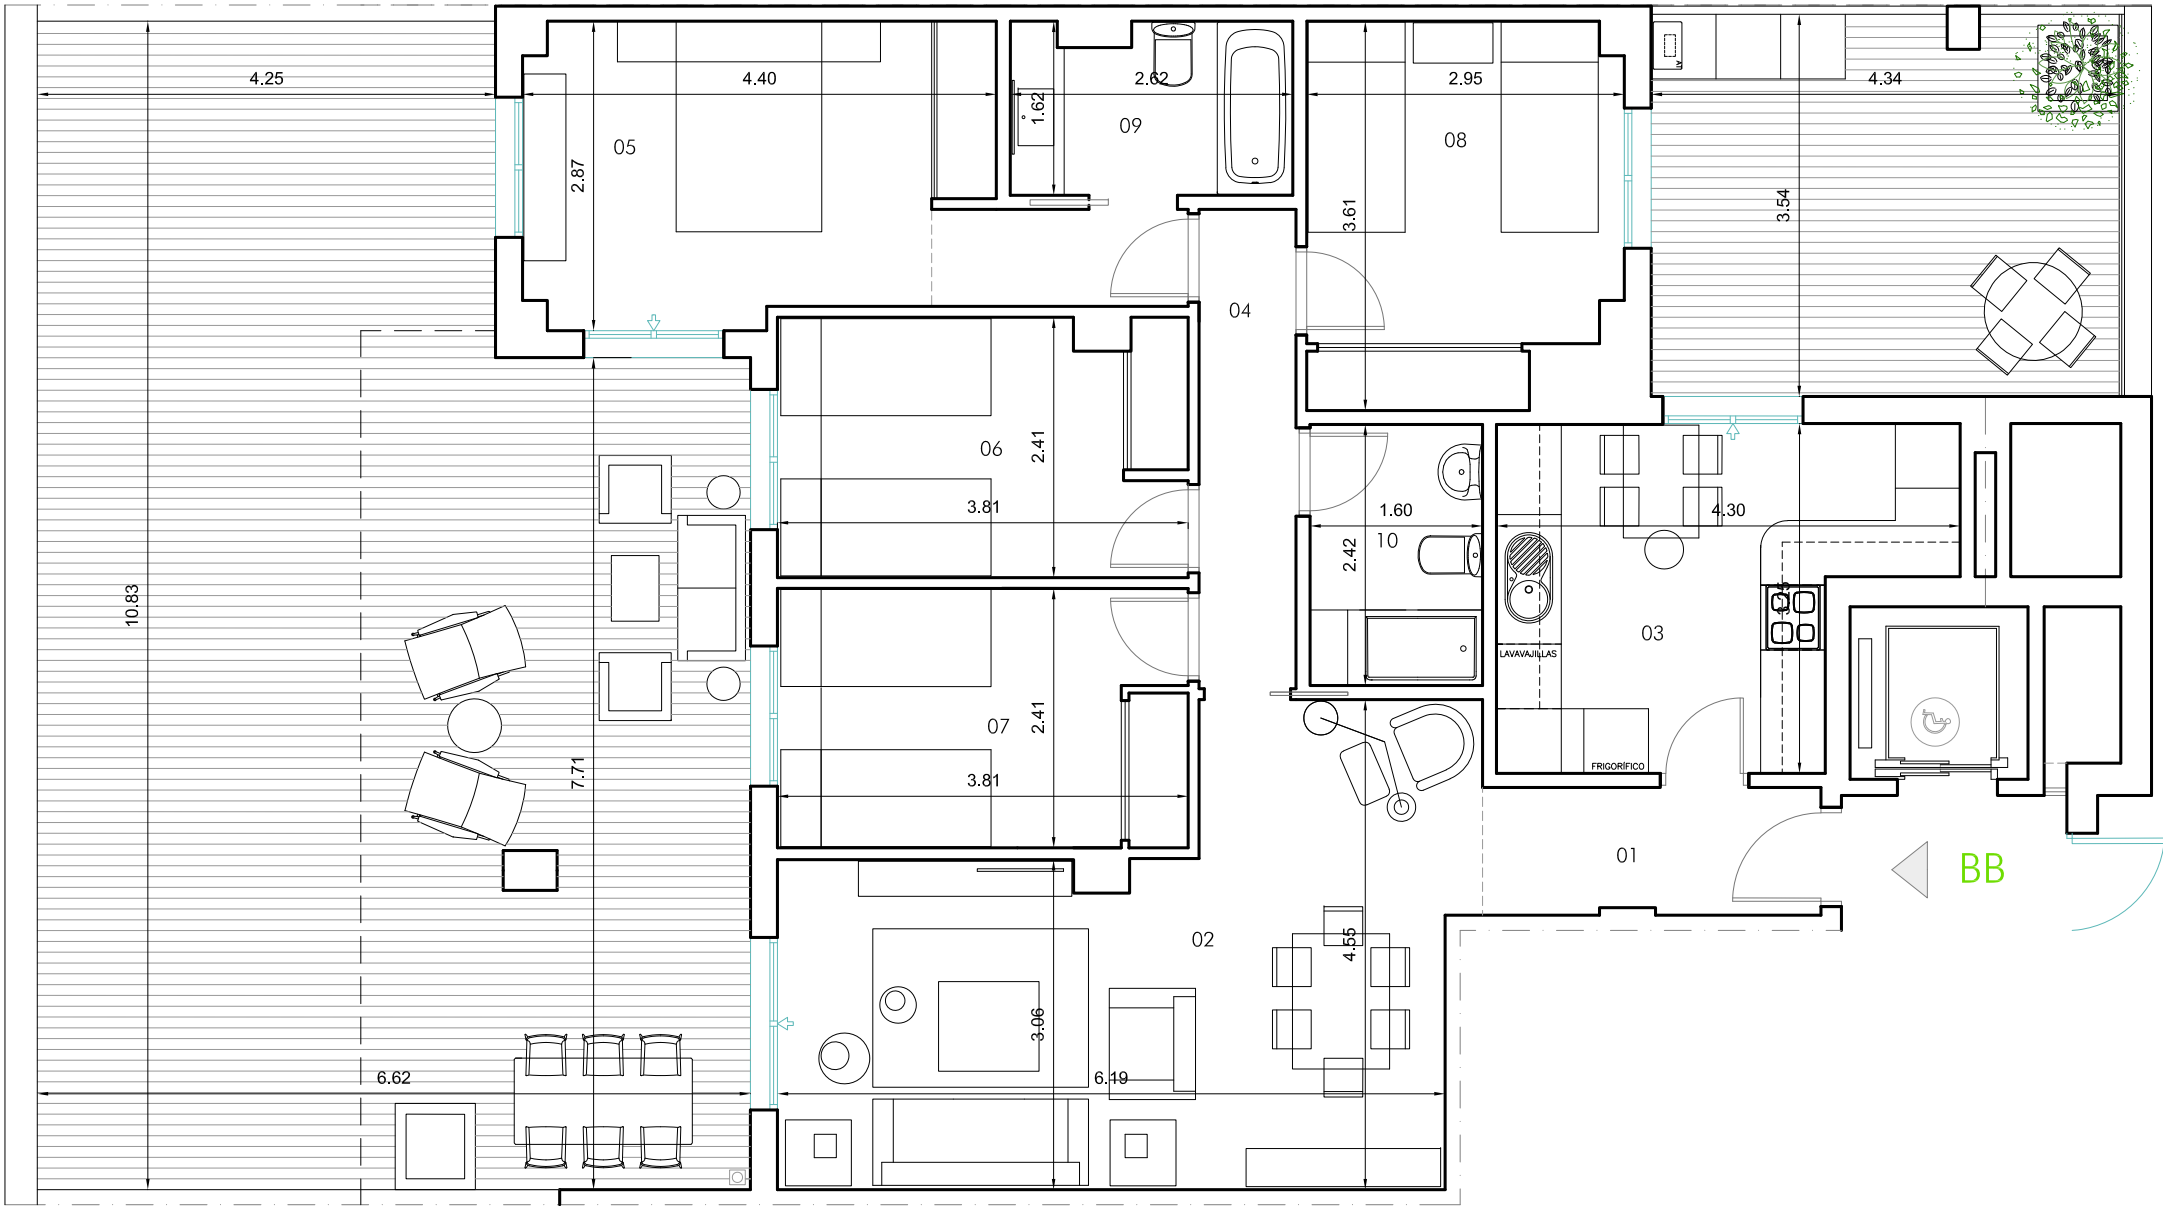



01. Vestíbulo de entrada	3,72m ²
02. Salón comedor	22,88m ²
03. Cocina	11,65m ²
04. Zona de paso	4,00m ²
05. Dormitorio principal	13,54m ²
06. Dormitorio 1	8,87m ²
07. Dormitorio 2	9,12m ²
08. Dormitorio 3	8,47m ²
09. Baño 1	4,29m ²
10. Baño 2	3,87m ²
ÚTIL TOTAL VIVIENDA	90,41m²
CONSTRUIDA INT.	113,51m ²
CONSTRUIDA ZC.	12,84m ²
CONSTRUIDA TOTAL	126,35m ²
CONSTRUIDA TOTAL TERRAZA	85,92m²
Terraza cubierta	40,15m ²
Terraza descubierta	45,77m ²

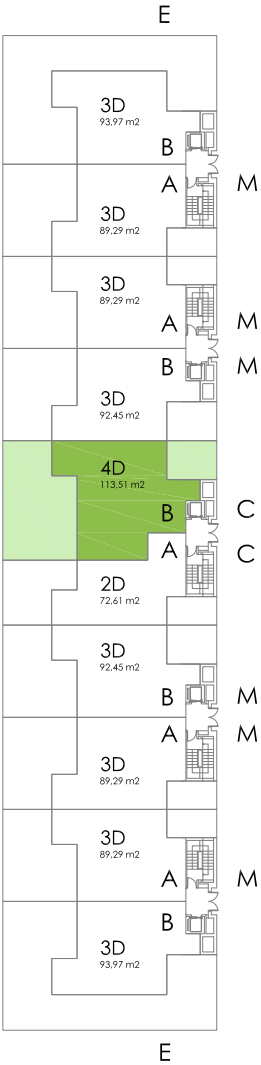

EDIF.	PLANTA	LETRA	S. ÚTIL INTERIOR	S. ÚTIL EXTERIOR	LIMITACIÓN LEGAL (10%)	TOTAL
3	B	B-C	90,41	PATIO 0,00 TERRAZA 79,58 50%* 39,79	9,04	99,45

* PORCENTAJES CALCULADOS SEGÚN DECRETO 218/2005 DE 11 DE OCTUBRE

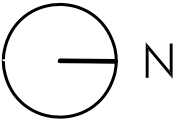

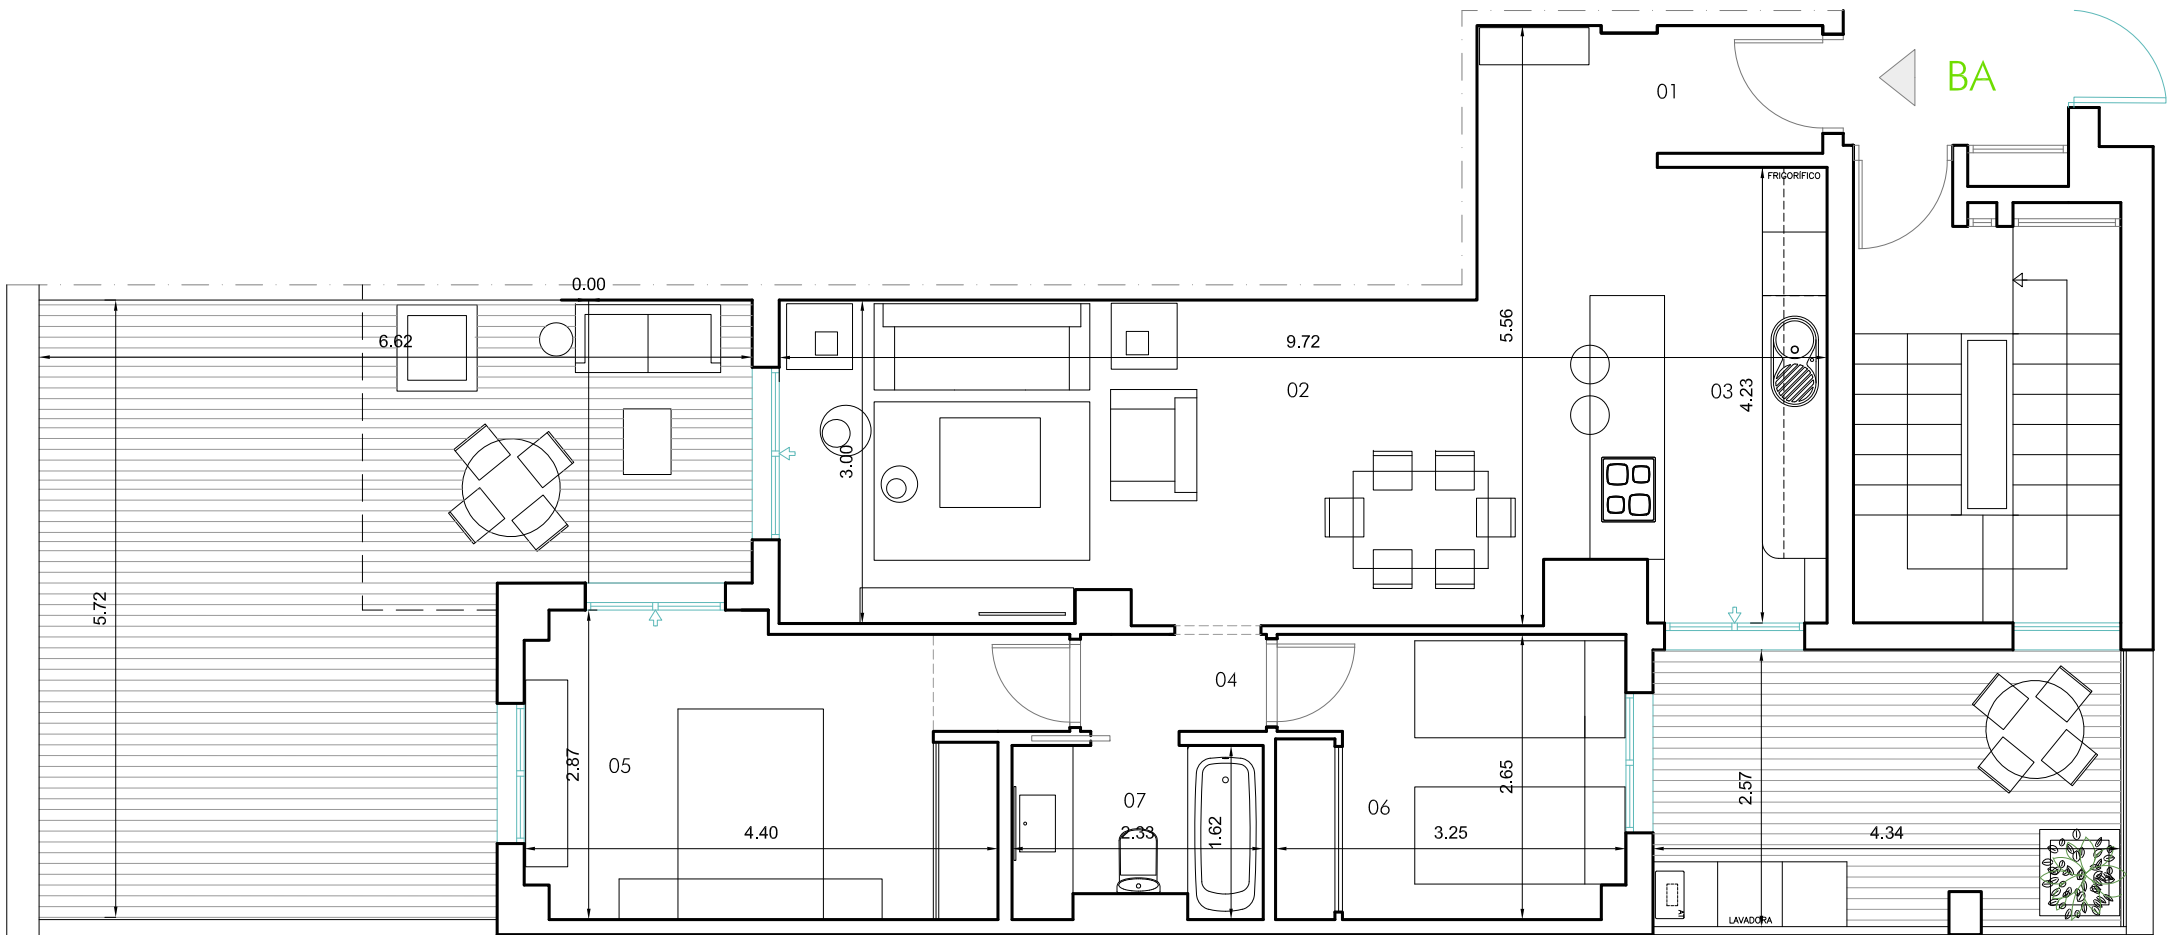

01. Vestíbulo de entrada4,02m²
02. Salón comedor23,49m²
03. Cocina8,98m²
04. Zona de paso1,55m²
05. Dormitorio principal12,53m²
06. Dormitorio 18,46m²
07. Baño 13,50m²
- ÚTIL TOTAL VIVIENDA62,53m²

CONSTRUIDA INT.72,61m²


CONSTRUIDA ZC.8,21m²

CONSTRUIDA TOTAL80,82m²

CONSTRUIDA TOTAL TERRAZA46,25m²


Terraza cubierta18,67m²


Terraza descubierta27,58m²

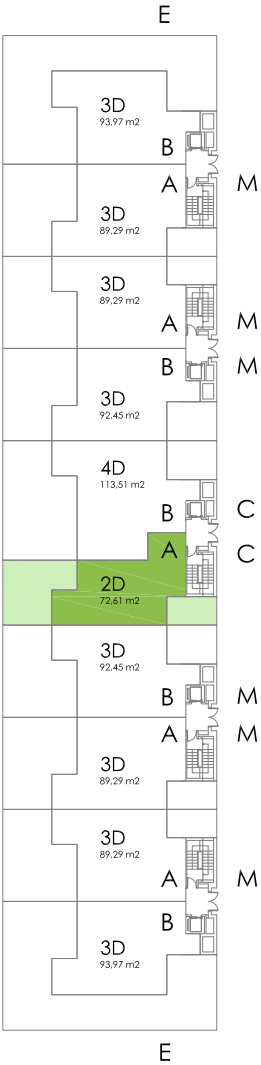

EDIF.	PLANTA	LETRA	S. ÚTIL INTERIOR	S. ÚTIL EXTERIOR	LIMITACIÓN * LEGAL (10%)	TOTAL
3	B	A-C	62,53	PATIO 0,00TERRAZA 41,6550% *20,82	6,25	68,78

* PORCENTAJES CALCULADOS SEGÚN DECRETO 218/2005 DE 11 DE OCTUBRE

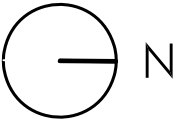


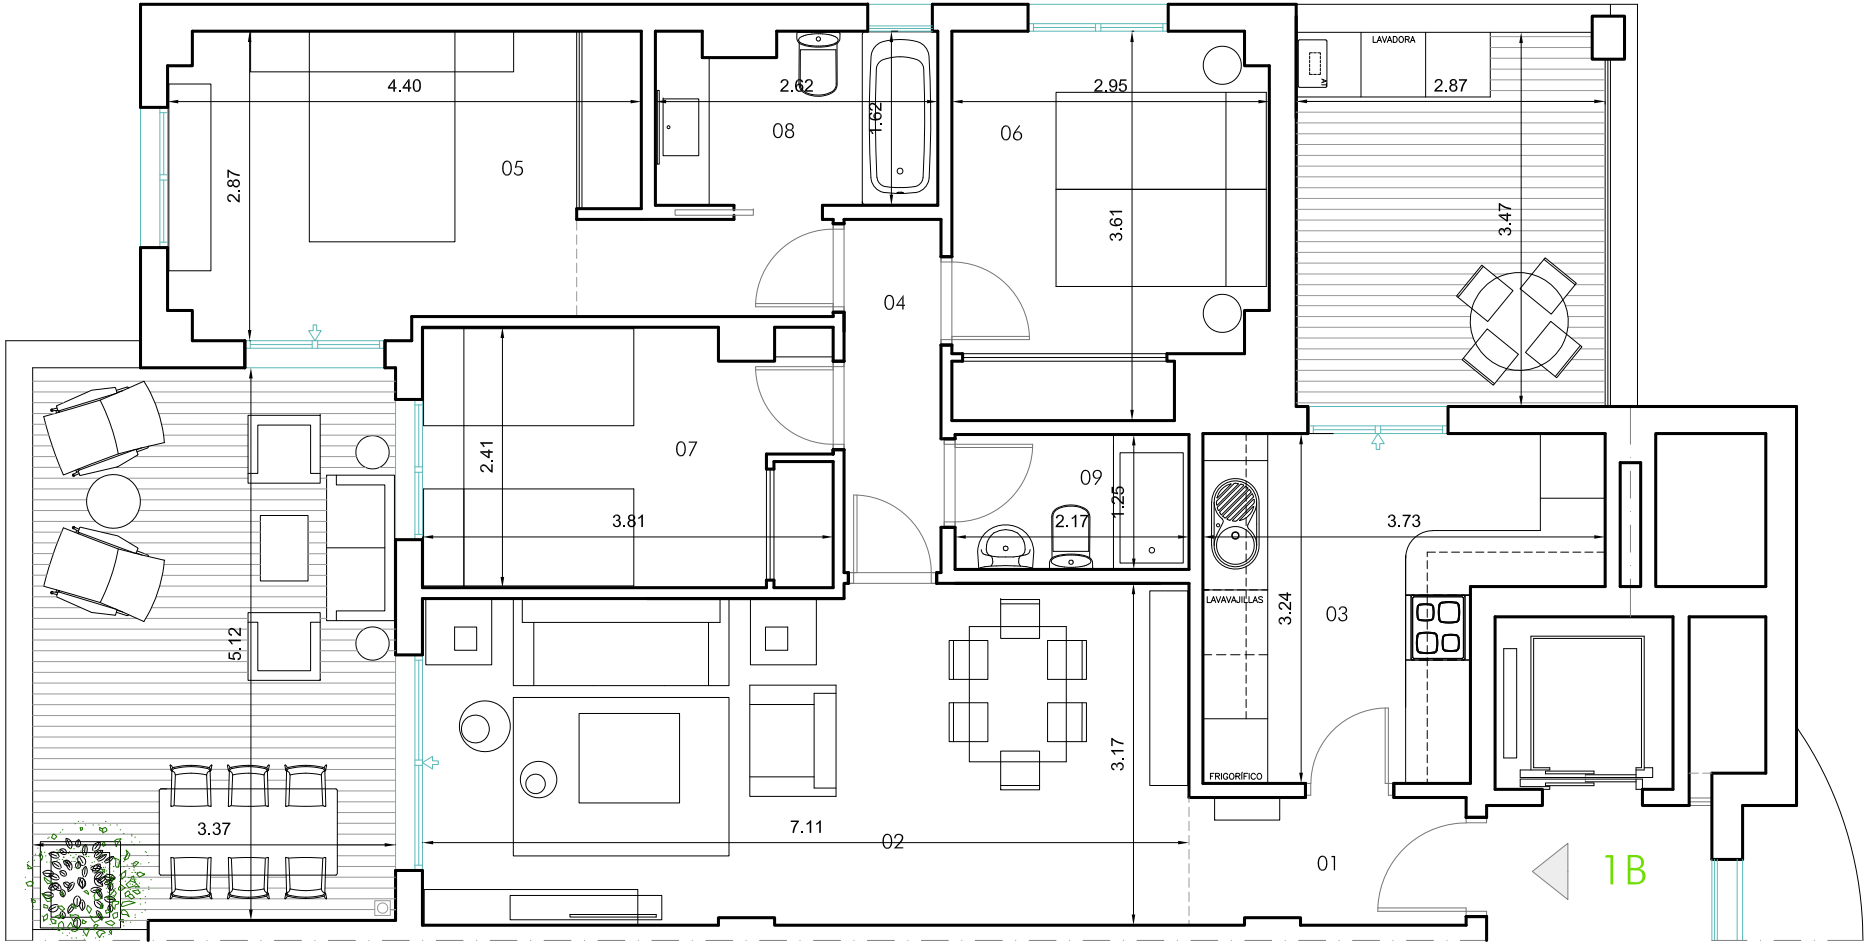

01. Vestíbulo de entrada	3,04m ²
02. Salón comedor	22,00m ²
03. Cocina	9,82m ²
04. Zona de paso	2,95m ²
05. Dormitorio principal	13,54m ²
06. Dormitorio 1	9,92m ²
07. Dormitorio 2	9,00m ²
08. Baño 1	4,06m ²
09. Baño 2	2,71m ²
ÚTIL TOTAL VIVIENDA	77,04m²


CONSTRUIDA INT.	93,97m ²
CONSTRUIDA ZC.	10,95m ²
CONSTRUIDA TOTAL	104,92m ²


CONSTRUIDA TOTAL TERRAZA	31,31m²
Terraza cubierta	31,31m ²
Terraza descubierta	0,00m ²

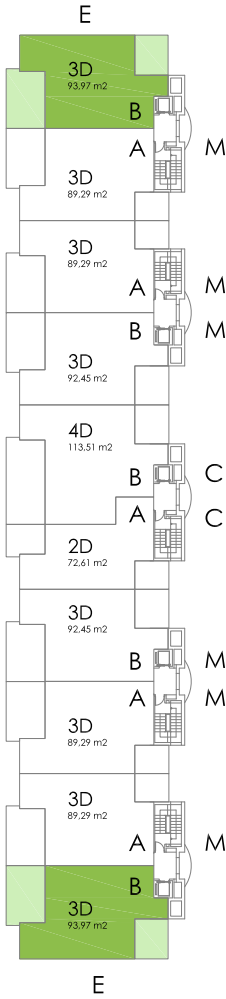

EDIF.	PLANTA	LETRA	S. ÚTIL INTERIOR	S. ÚTIL EXTERIOR	LIMITACIÓN * LEGAL (10%)	TOTAL
3	1,2,3,4	B-E	77,04	PATIO 0,00 TERRAZA 27,25 50% * 13,62	7,70	84,74

* PORCENTAJES CALCULADOS SEGÚN DECRETO 218/2005 DE 11 DE OCTUBRE

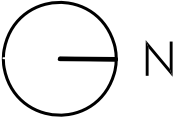


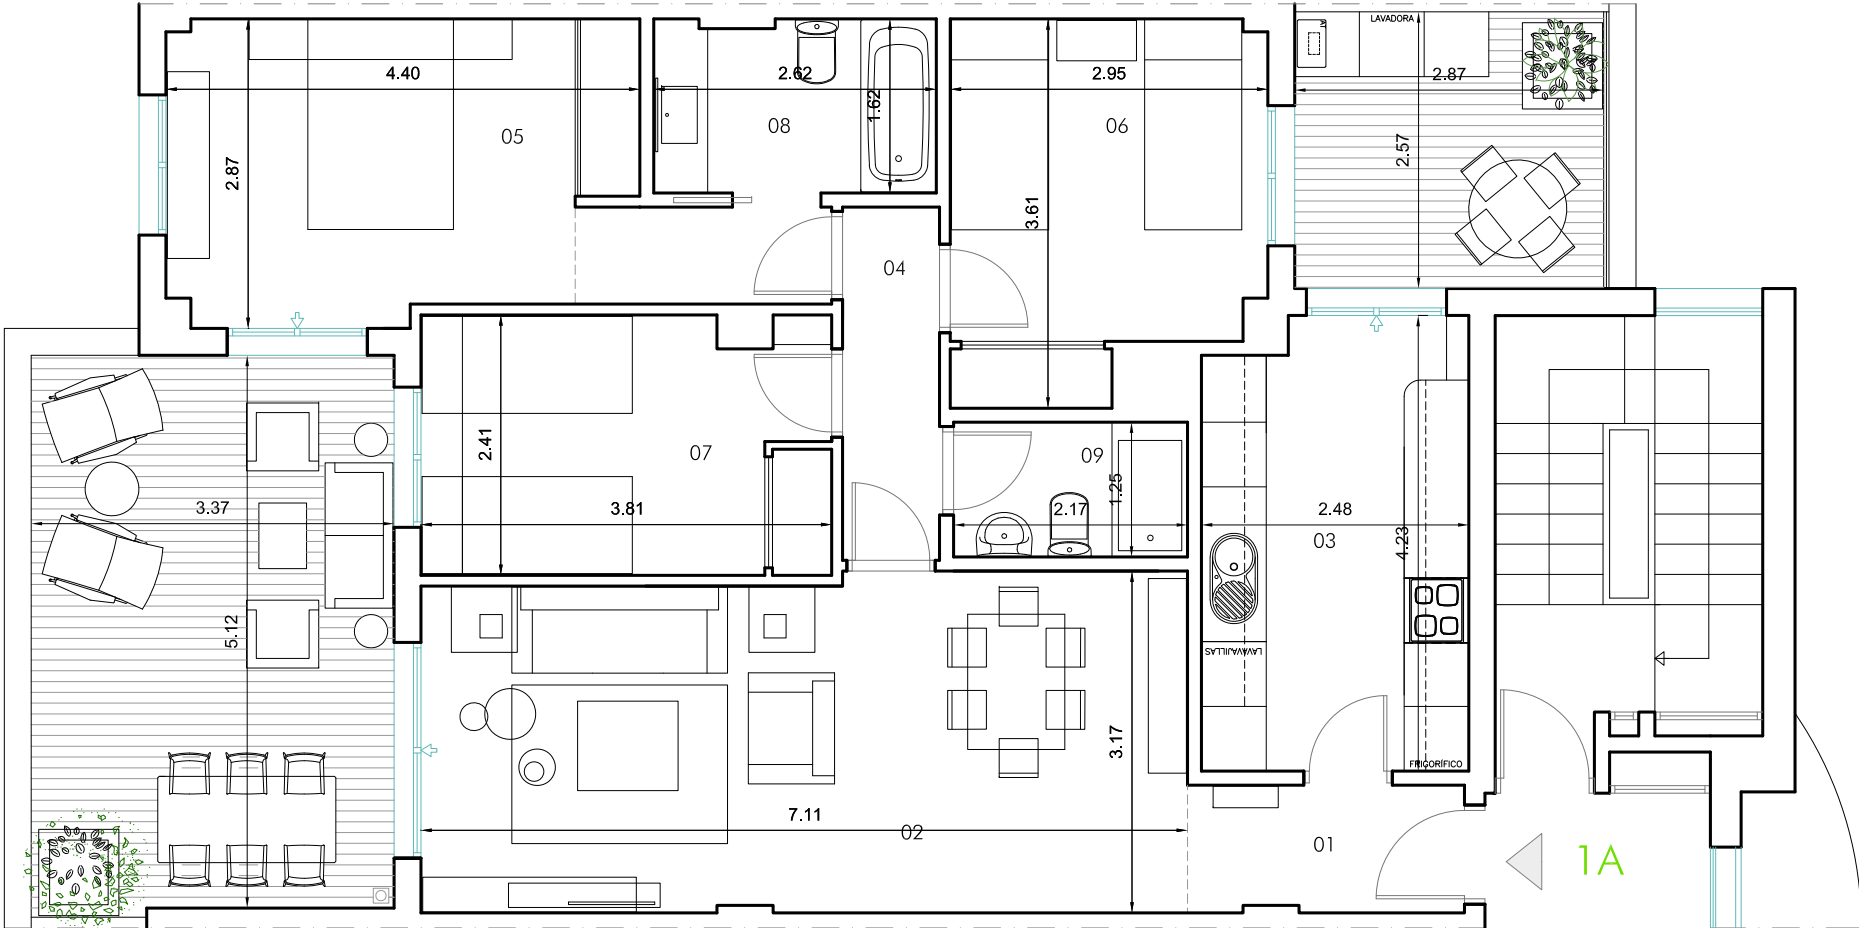

01. Vestíbulo de entrada	3,04m ²
02. Salón comedor	22,00m ²
03. Cocina	10,18m ²
04. Zona de paso	2,95m ²
05. Dormitorio principal	13,58m ²
06. Dormitorio 1	9,62m ²
07. Dormitorio 2	9,00m ²
08. Baño 1	4,17m ²
09. Baño 2	2,71m ²
ÚTIL TOTAL VIVIENDA	77,25m²


CONSTRUIDA INT.	89,29m ²
CONSTRUIDA ZC.	10,40m ²
CONSTRUIDA TOTAL	99,69m ²


CONSTRUIDA TOTAL TERRAZA	27,86m²
Terraza cubierta	27,86m ²
Terraza descubierta	0,00m ²

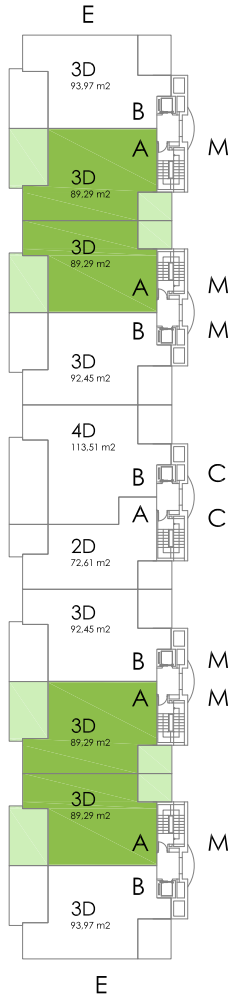

EDIF.	PLANTA	LETRA	S. ÚTIL INTERIOR	S. ÚTIL EXTERIOR	LIMITACIÓN * LEGAL (10%)	TOTAL
3	1,2,3,4	A-M	77,25	PATIO 0,00 TERRAZA 24,69 50%* 12,34	7,72	73,95

* PORCENTAJES CALCULADOS SEGÚN DECRETO 218/2005 DE 11 DE OCTUBRE

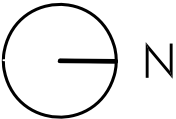

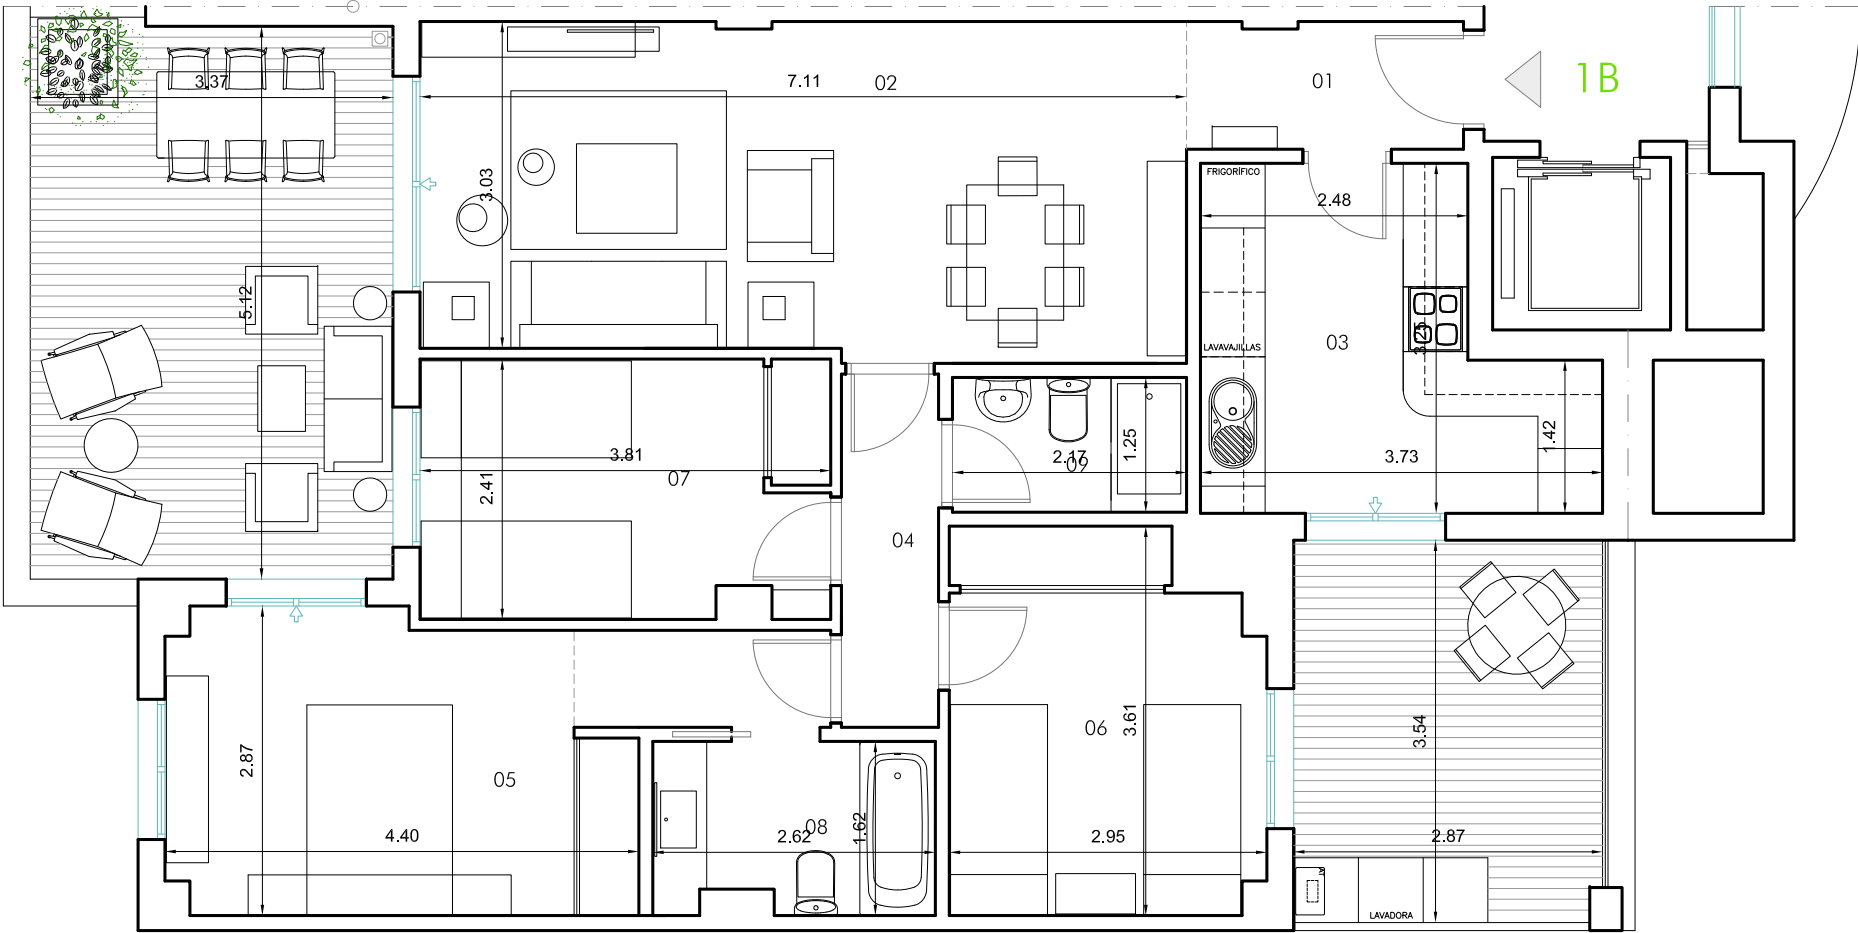

01. Vestíbulo de entrada 3,04m²
02. Salón comedor 22,00m²
03. Cocina 9,82m²
04. Zona de paso 2,95m²
05. Dormitorio principal 13,54m²
06. Dormitorio 1 9,92m²
07. Dormitorio 2 9,00m²
08. Baño 1 4,06m²
09. Baño 2 2,92m²
- ÚTIL TOTAL VIVIENDA 77,25m²

CONSTRUIDA INT. 92,45m²


CONSTRUIDA ZC. 10,68m²

CONSTRUIDA TOTAL 103,13m²

CONSTRUIDA TOTAL TERRAZA 30,96m²


Terraza cubierta 30,96m²


Terraza descubierta 0,00m²

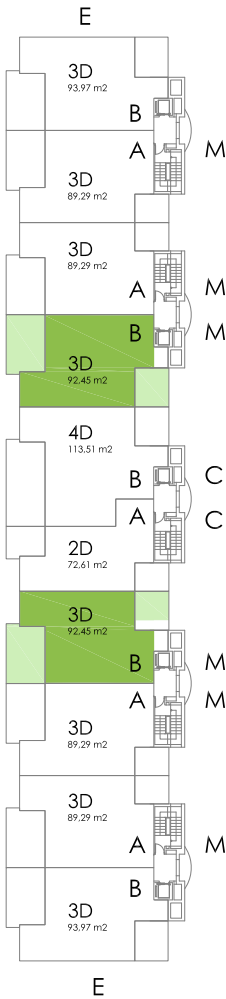

EDIF.	PLANTA	LETRA	S. ÚTIL INTERIOR	S. ÚTIL EXTERIOR	LIMITACIÓN * LEGAL (10%)	TOTAL
3	1,2,3,4	B-M	77,25	PATIO 0,00 TERRAZA 24,69 50% * 12,34	7,72	73,95

* PORCENTAJES CALCULADOS SEGÚN DECRETO 218/2005 DE 11 DE OCTUBRE

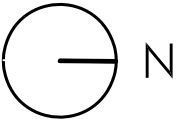

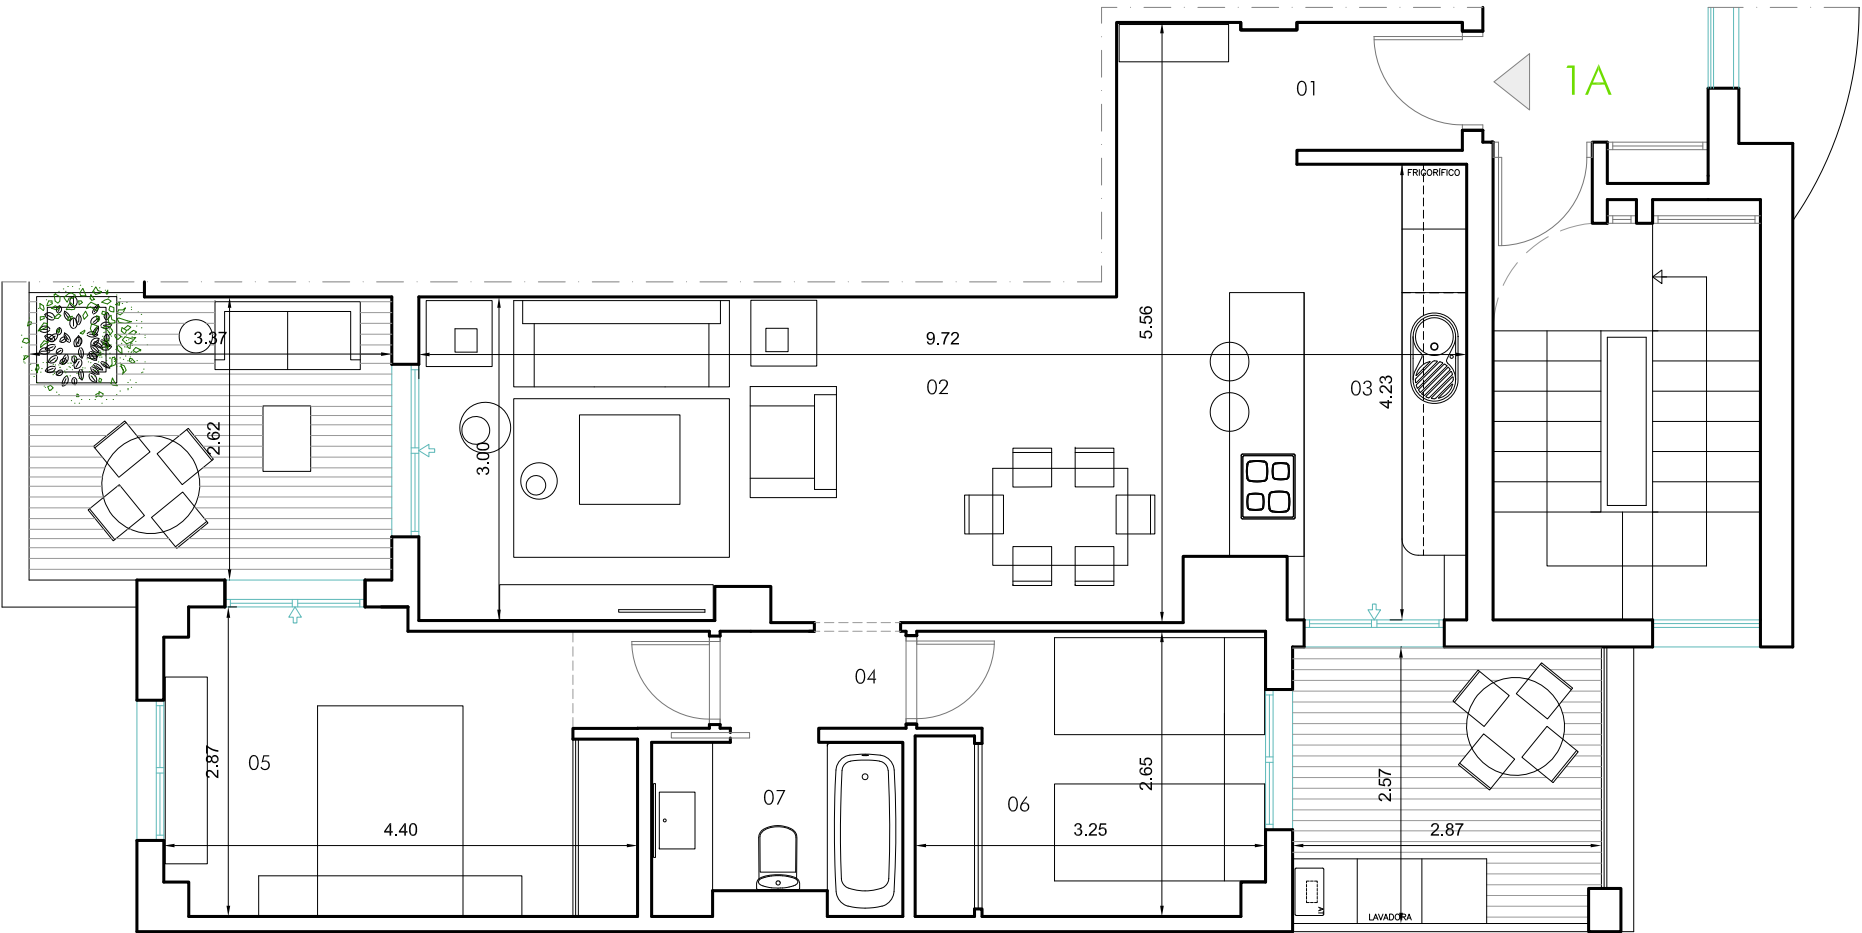

01. Vestíbulo de entrada 4,02m²
02. Salón comedor 23,49m²
03. Cocina 8,98m²
04. Zona de paso 1,55m²
05. Dormitorio principal 12,53m²
06. Dormitorio 1 8,46m²
07. Baño 1 3,50m²
- ÚTIL TOTAL VIVIENDA 62,53m²

CONSTRUIDA INT. 72,61m²


CONSTRUIDA ZC. 8,21m²

CONSTRUIDA TOTAL 80,82m²

CONSTRUIDA TOTAL TERRAZA 18,67m²


Terraza cubierta 18,67m²


Terraza descubierta 0,00m²

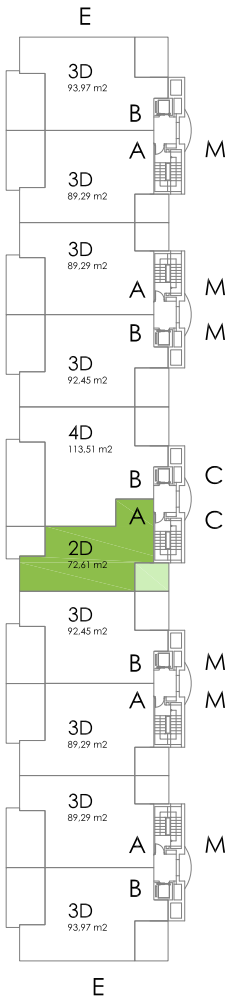


EDIF.	PLANTA	LETRA	S. ÚTIL INTERIOR	S. ÚTIL EXTERIOR	LIMITACIÓN * LEGAL (10%)	TOTAL
3	1,2,3,4	A-C	62,53	PATIO 0,00 TERRAZA 18,67 50% * 8,09	6,25	68,78

* PORCENTAJES CALCULADOS SEGÚN DECRETO 218/2005 DE 11 DE OCTUBRE

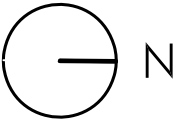

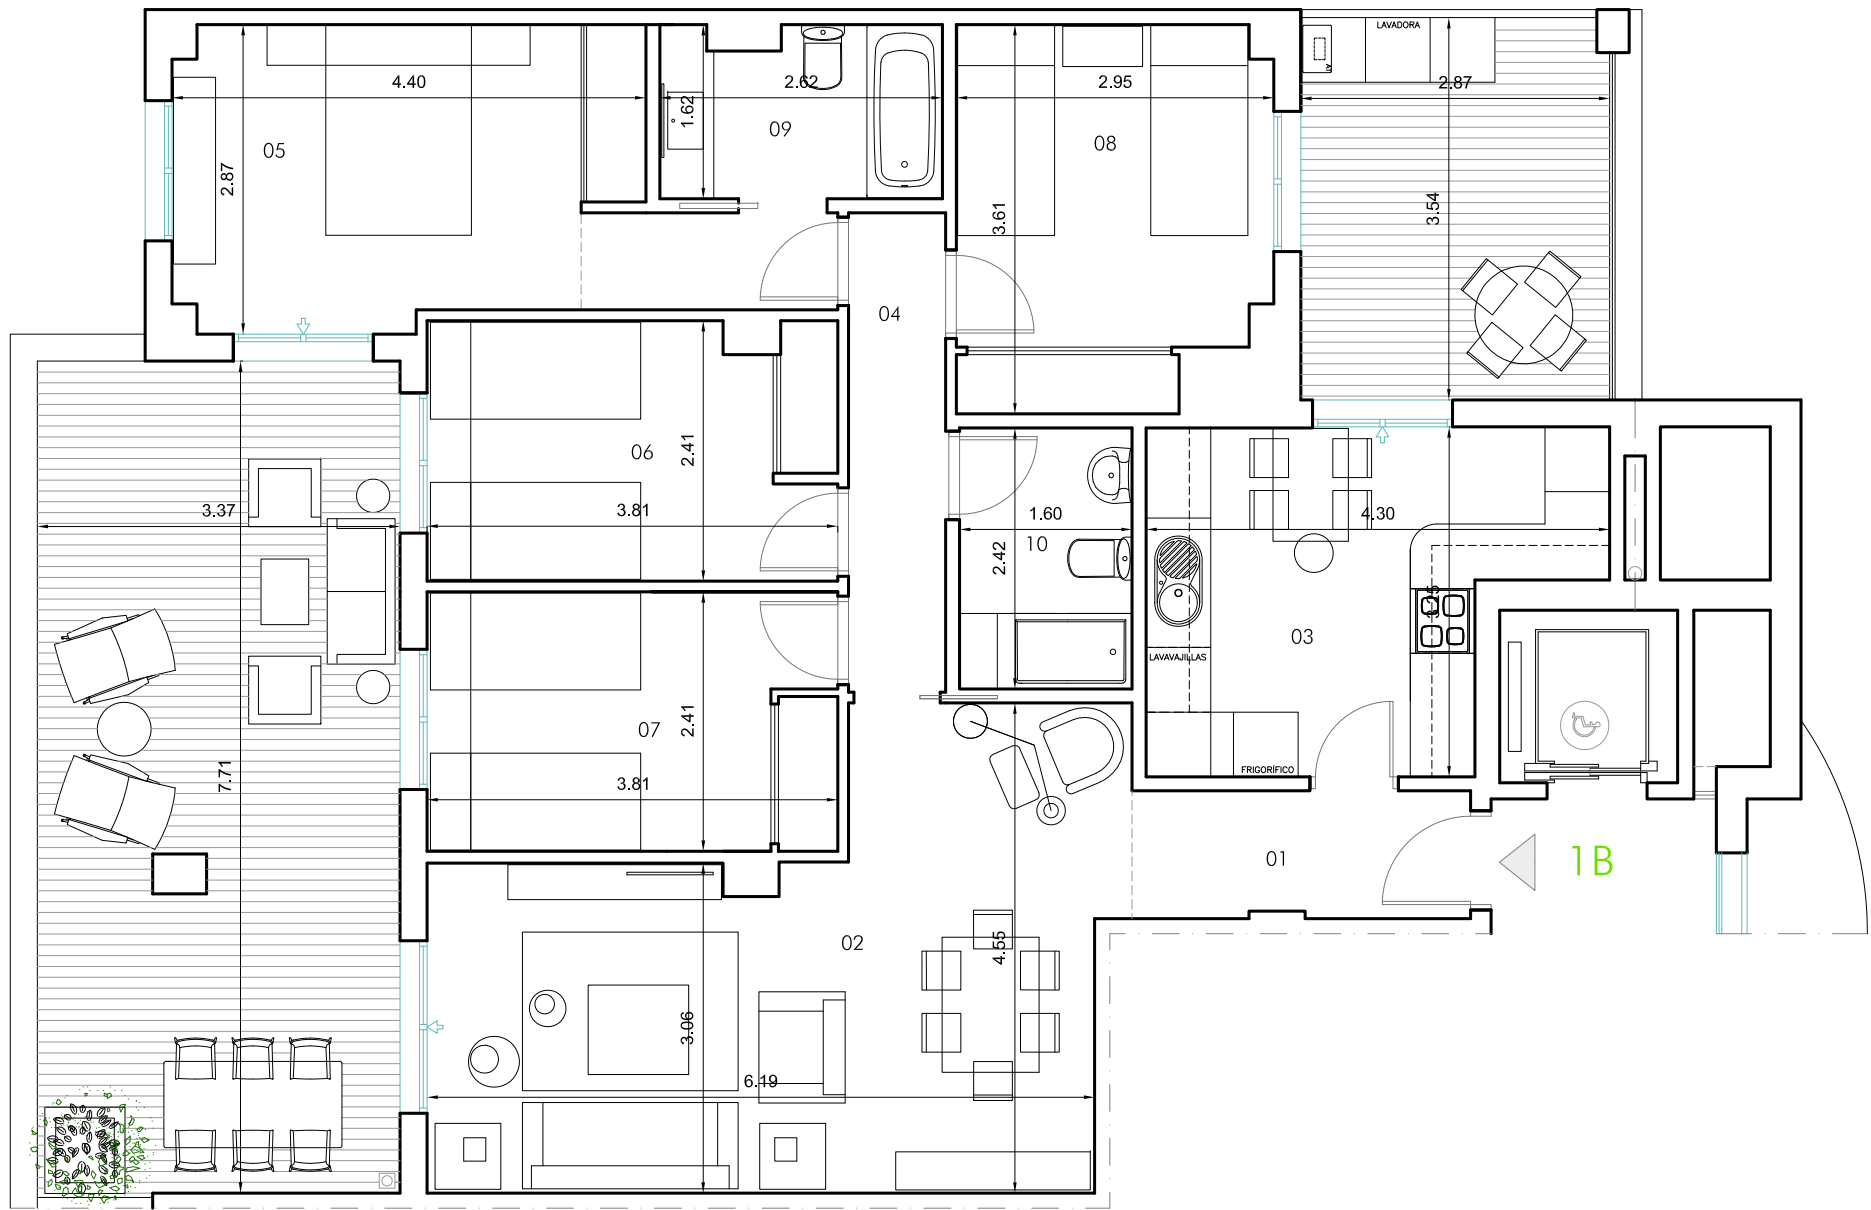



01. Vestíbulo de entrada	3,72m ²
02. Salón comedor	22,88m ²
03. Cocina	11,65m ²
04. Zona de paso	4,00m ²
05. Dormitorio principal	13,54m ²
06. Dormitorio 1	8,87m ²
07. Dormitorio 2	9,12m ²
08. Dormitorio 3	8,47m ²
09. Baño 1	4,29m ²
10. Baño 2	3,87m ²
ÚTIL TOTAL	90,41m ²
CONSTRUIDA INT.	113,51m ²
CONSTRUIDA ZC.	12,84m ²
CONSTRUIDA TOTAL	126,35m ²
CONSTRUIDA TOTAL TERRAZA	40,15m ²
Terraza cubierta	40,15m ²
Terraza descubierta	0,00m ²

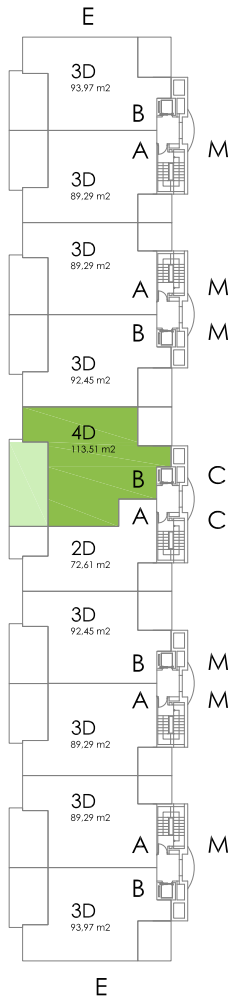

EDIF.	PLANTA	LETRA	S. ÚTIL INTERIOR	S. ÚTIL EXTERIOR	LIMITACIÓN * LEGAL (10%)	TOTAL
3	1,2,3,4	B-C	90,41	PATIO 0,00 TERRAZA 36,11 50% * 18,05	9,04	99,45

* PORCENTAJES CALCULADOS SEGÚN DECRETO 218/2005 DE 11 DE OCTUBRE

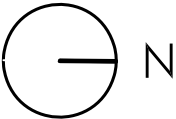


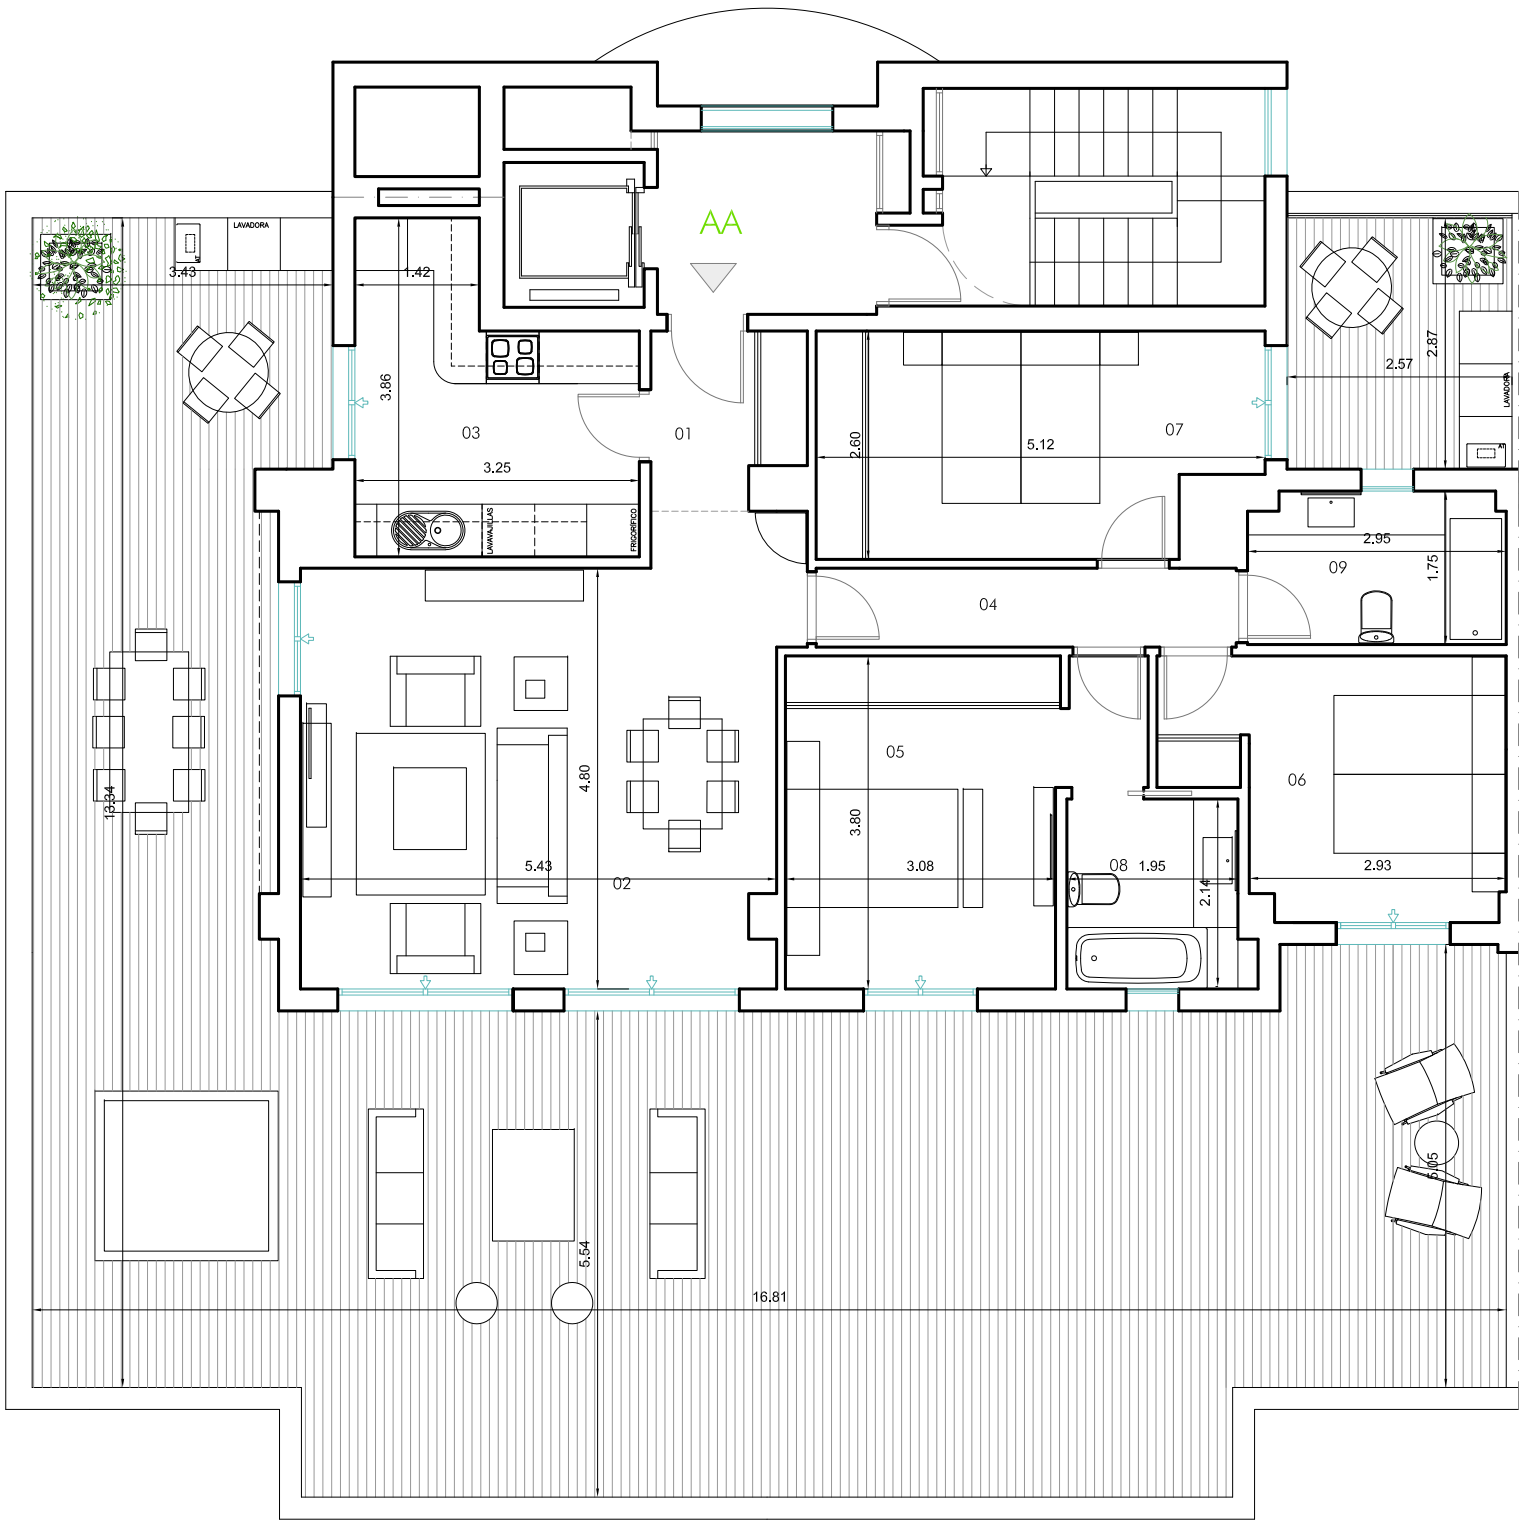

01. Vestíbulo de entrada	3,32m ²
02. Salón comedor	27,35m ²
03. Cocina	10,19m ²
04. Zona de paso	4,31m ²
05. Dormitorio principal	13,22m ²
06. Dormitorio 1	10,30m ²
07. Dormitorio 2	12,38m ²
08. Baño 1	4,35m ²
09. Baño 2	5,05m ²
ÚTIL TOTAL VIVIENDA	90,40m²


CONSTRUIDA INT.	106,07m ²
CONSTRUIDA ZC.	12,22m ²
CONSTRUIDA TOTAL	118,29m ²


CONSTRUIDA TOTAL TERRAZA	133,71m²
Terraza cubierta	0,00m ²
Terraza descubierta	133,71m ²

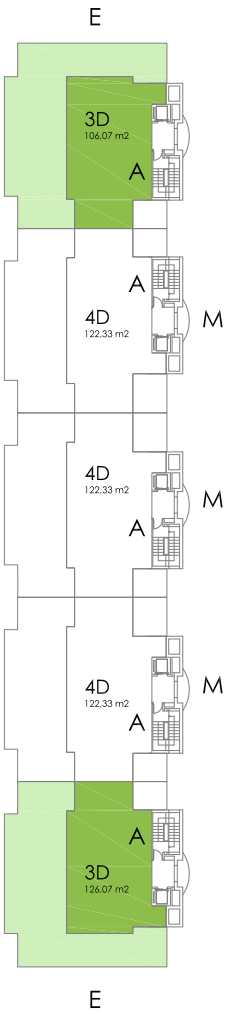

EDIF.	PLANTA	LETRA	S. ÚTIL INTERIOR	S. ÚTIL EXTERIOR	LIMITACIÓN * LEGAL (10%)	TOTAL
3	ÁTICO	A-E	90,40	PATIO 0,00 TERRAZA 121,71 50% * 60,85	9,04	73,95

* PORCENTAJES CALCULADOS SEGÚN DECRETO 218/2005 DE 11 DE OCTUBRE

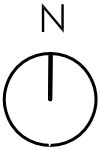


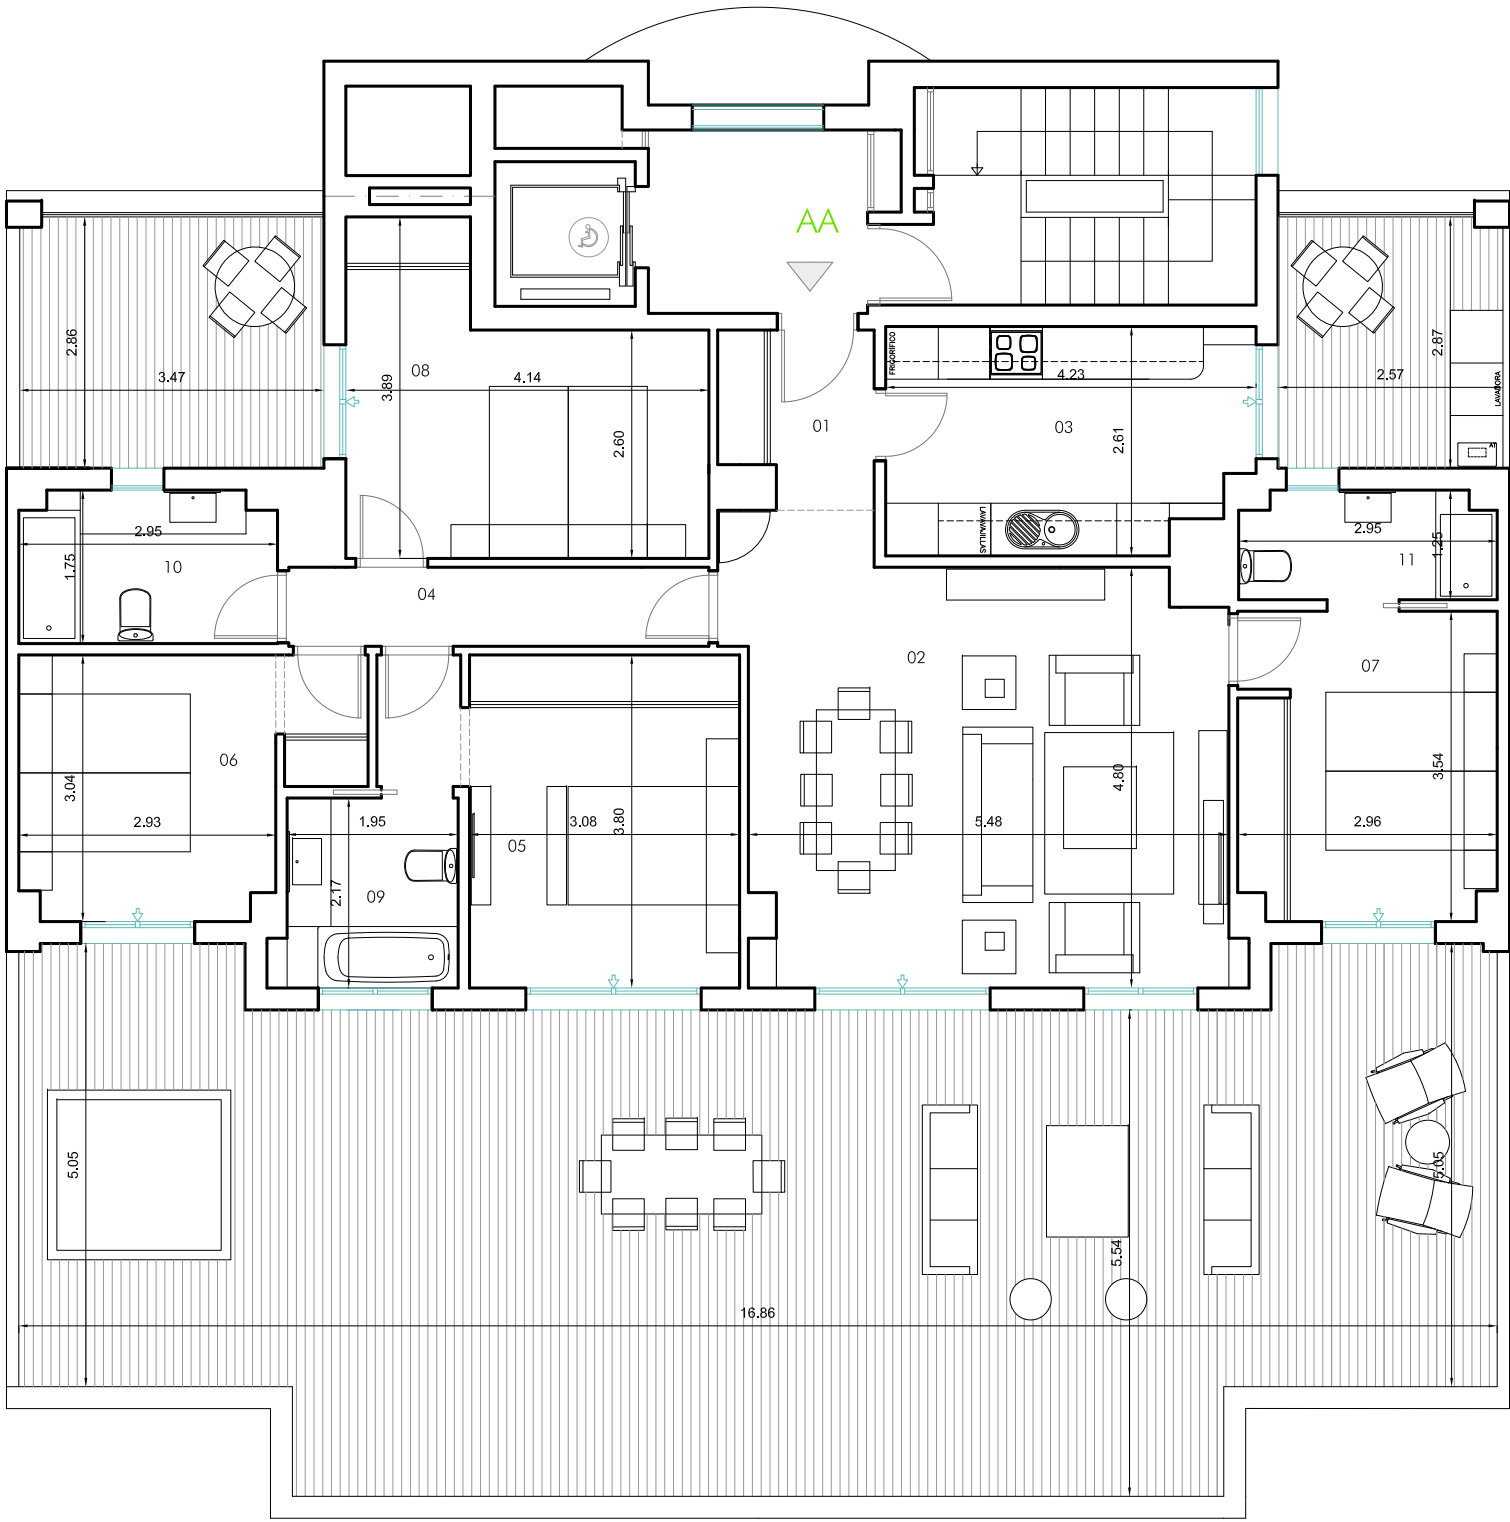

01. Vestíbulo de entrada	3,32m ²
02. Salón comedor	27,41m ²
03. Cocina	10,43m ²
04. Zona de paso	4,31m ²
05. Dormitorio principal	13,22m ²
06. Dormitorio 1	10,24m ²
07. Dormitorio 2	10,23m ²
08. Dormitorio 3	12,61m ²
09. Baño 1	4,35m ²
10. Baño 2	5,00m ²
11. Baño 3	3,53m ²
ÚTIL TOTAL VIVIENDA	104,65m ²

CONSTRUIDA INT.	122,33m ²
CONSTRUIDA ZC.	13,96m ²
CONSTRUIDA TOTAL	136,29m ²

CONSTRUIDA TOTAL TERRAZA	115,70m ²
Terraza cubierta	0,00m ²
Terraza descubierta	115,70m ²

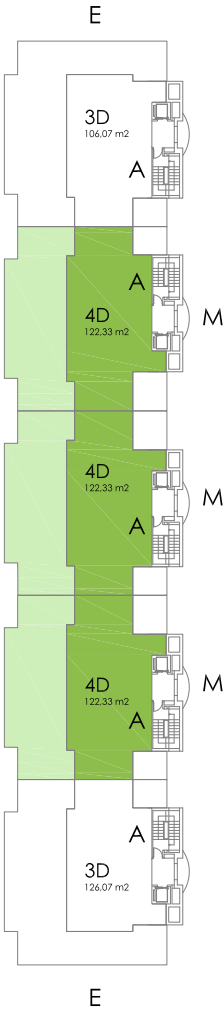

EDIF.	PLANTA	LETRA	S. ÚTIL INTERIOR	S. ÚTIL EXTERIOR	LIMITACIÓN LEGAL (10%)	TOTAL
3	ÁTICO	A-M	104,65	PATIO 0,00 TERRAZA 106,73	50% * 53,36	10,46

* PORCENTAJES CALCULADOS SEGÚN DECRETO 218/2005 DE 11 DE OCTUBRE

